



中里中学校・校舎平面図

【 3 階】

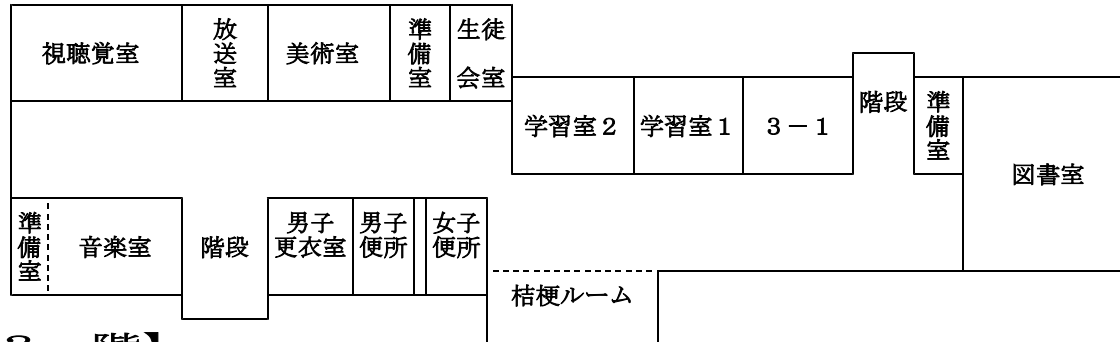

【 2 階】

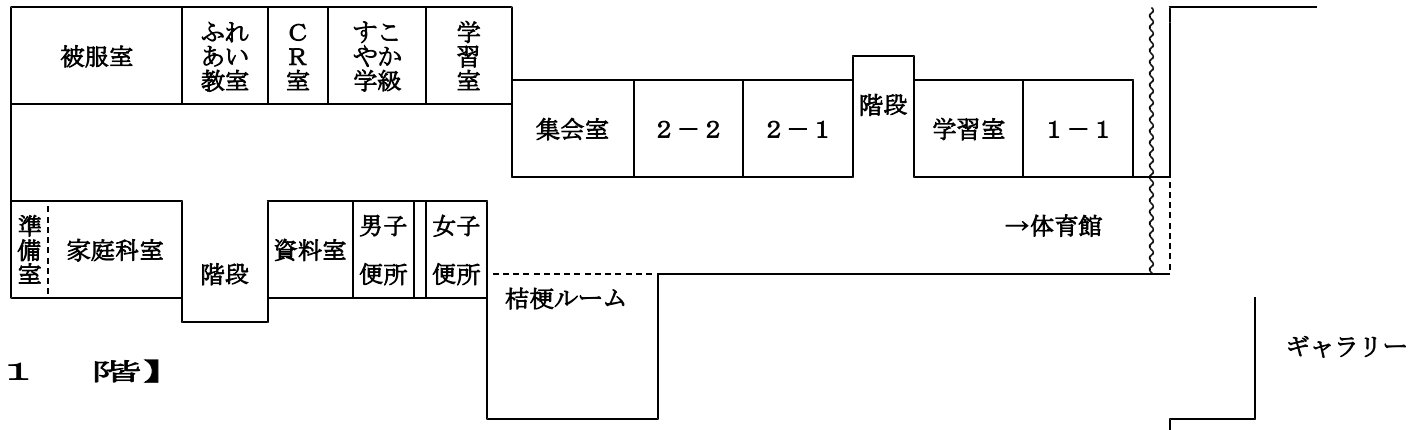

【 1 階】

